


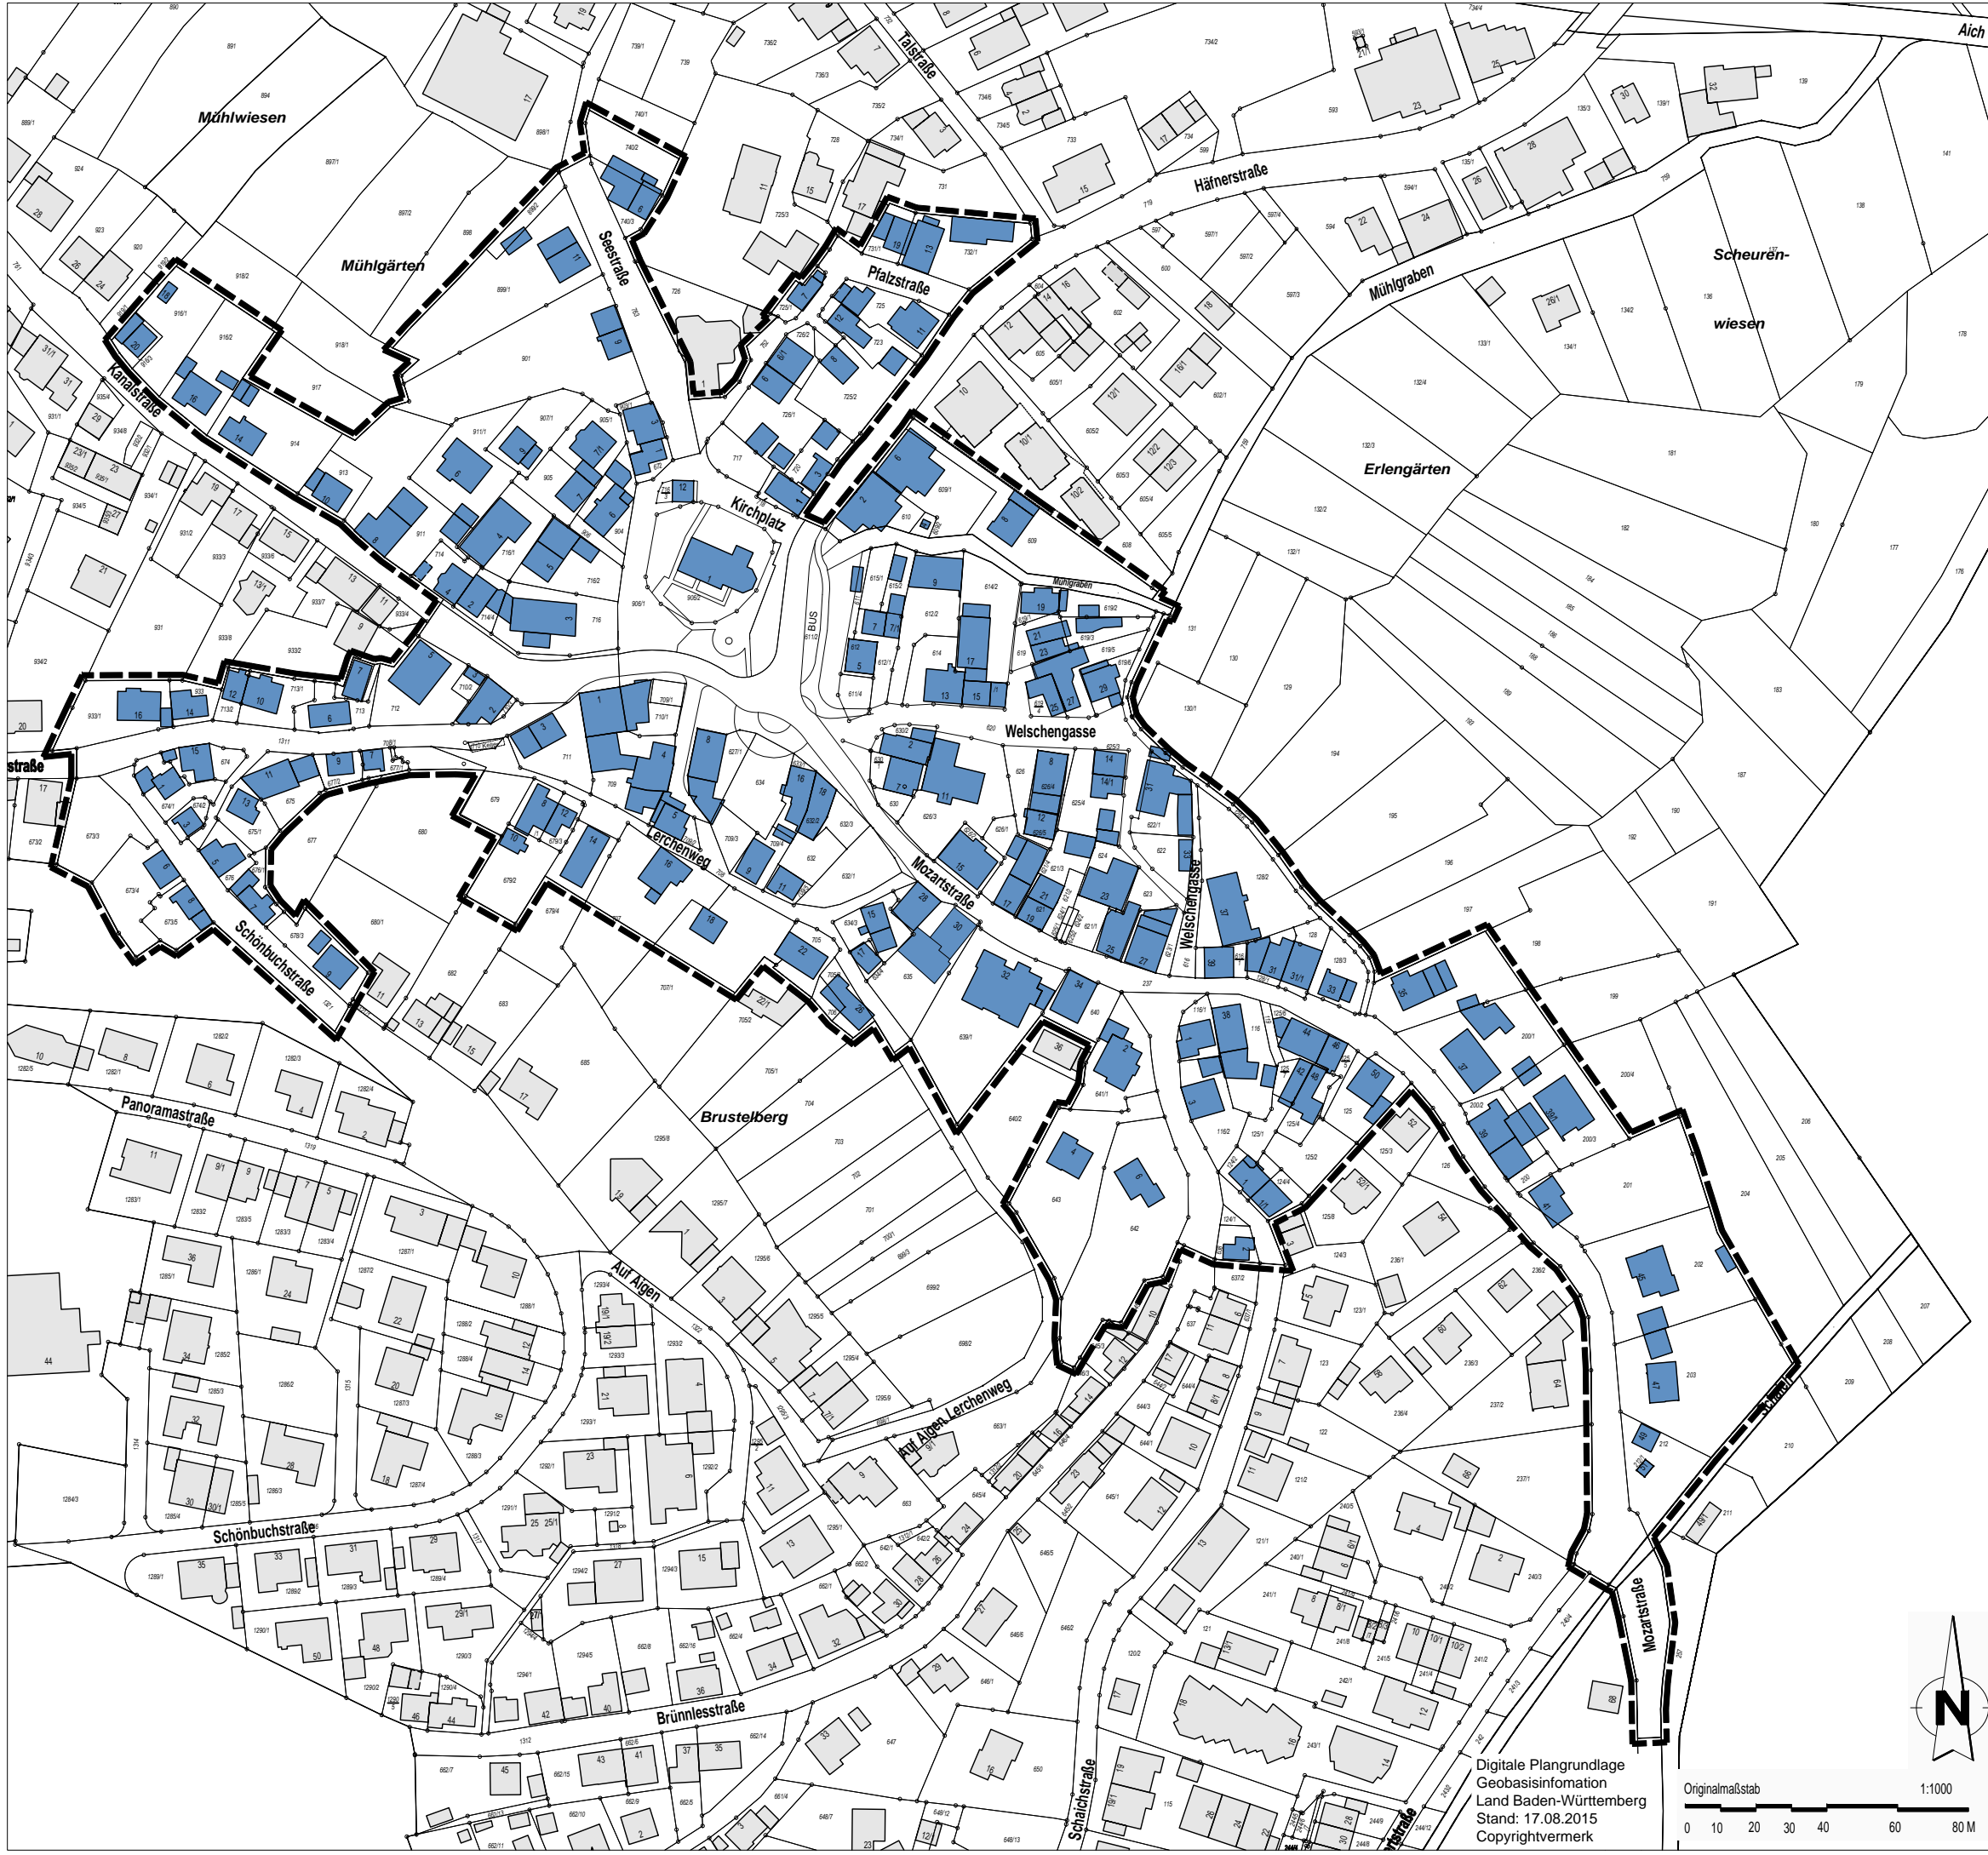

Abgrenzung des förmlich festgelegten Sanierungsgebietes im Bereich „Ortskern Neuenhaus“ ca. 6,41 ha




Stadt Aichtal

Sanierungsmaßnahme
"Ortskern
Neuenhaus"

FÖRMLICHE FESTLEGUNG



Digitale Plangrundlage
Geobasisinformation
Land Baden-Württemberg
Stand: 17.08.2015
Copyrightvermerk

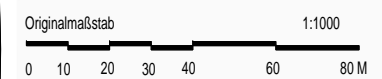

Hauptgeschäftsstelle
Stuttgart
Olgastraße 54
70182 Stuttgart

Projekt Nr. 69103
09.12.2015/ Ya